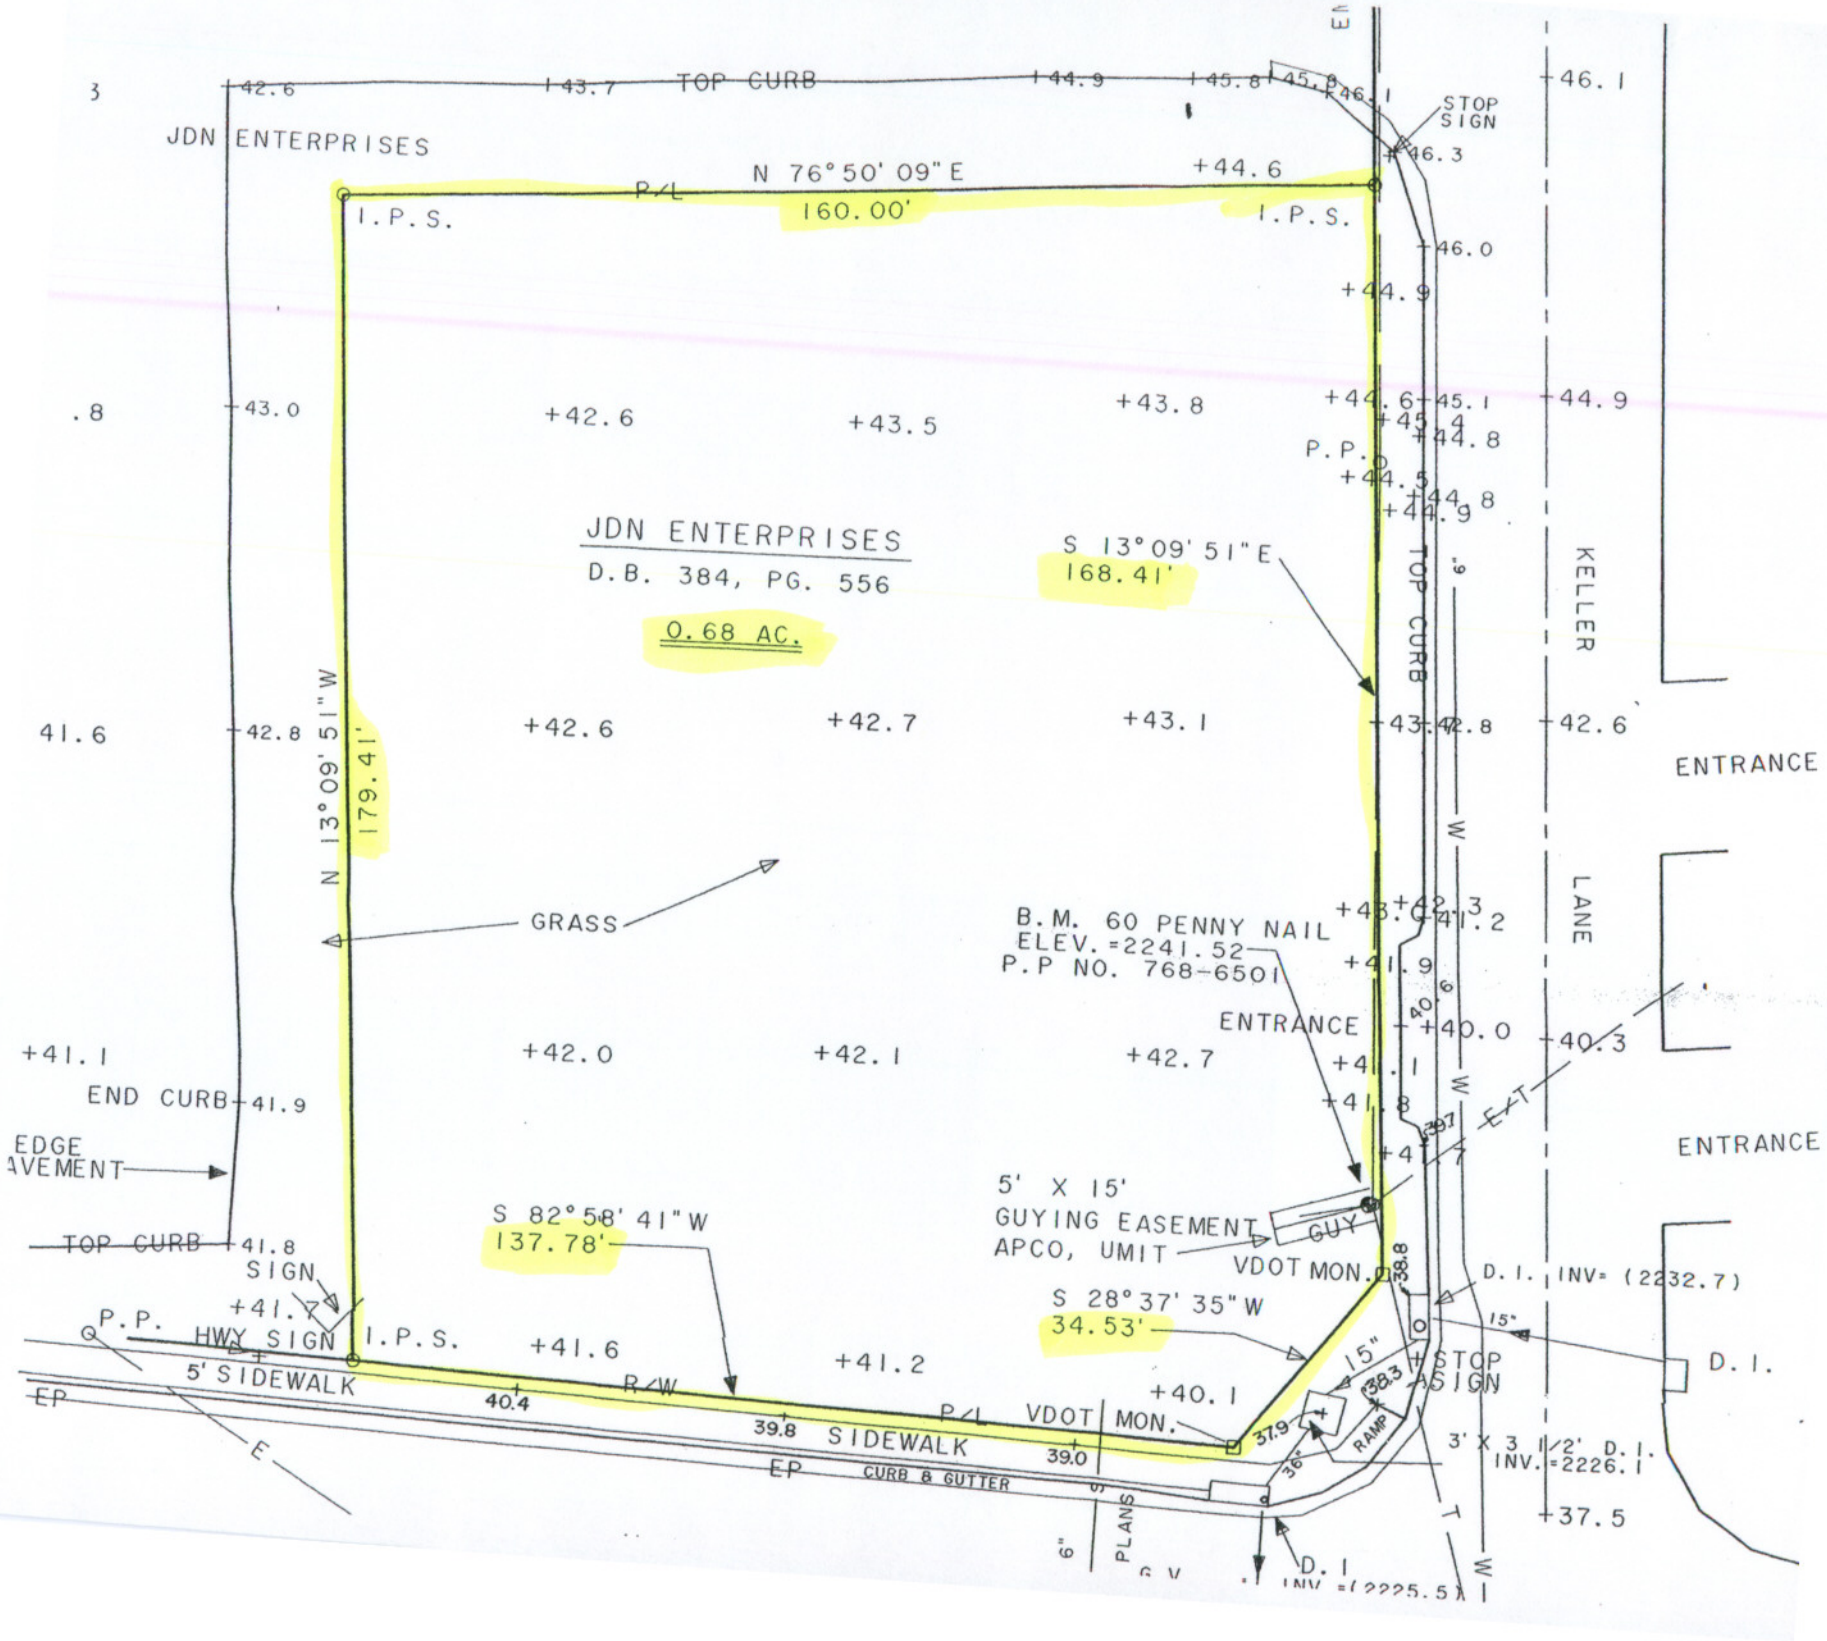
JDN ENTERPRISES
TOP CURB
N 76° 50' 09" E
160.00'
P/L
I.P.S.
I.P.S.
STOP SIGN
JDN ENTERPRISES
D.B. 384, PG. 556
0.68 AC.
S 13° 09' 51" E
168.41'
N 13° 09' 51" W
179.41'
GRASS
B.M. 60 PENNY NAIL
ELEV. =2241.52
P.P NO. 768-6501
ENTRANCE
END CURB
EDGE
AVEMENT
TOP CURB
SIGN
P.P.
HWY SIGN
5' SIDEWALK
S 82° 58' 41" W
137.78'
5' X 15'
GUYING EASEMENT
APCO, UMIT
GUY
VDOT MON.
S 28° 37' 35" W
34.53'
D.I. INV= (2232.7)
STOP SIGN
D.I.
R/W
P/L
VDOT MON.
SIDEWALK
CURB & GUTTER
RAMP
3' X 3 1/2' D.I.
INV.=2226.1
D.I.
KELLER
LANE
ENTRANCE
ENTRANCE